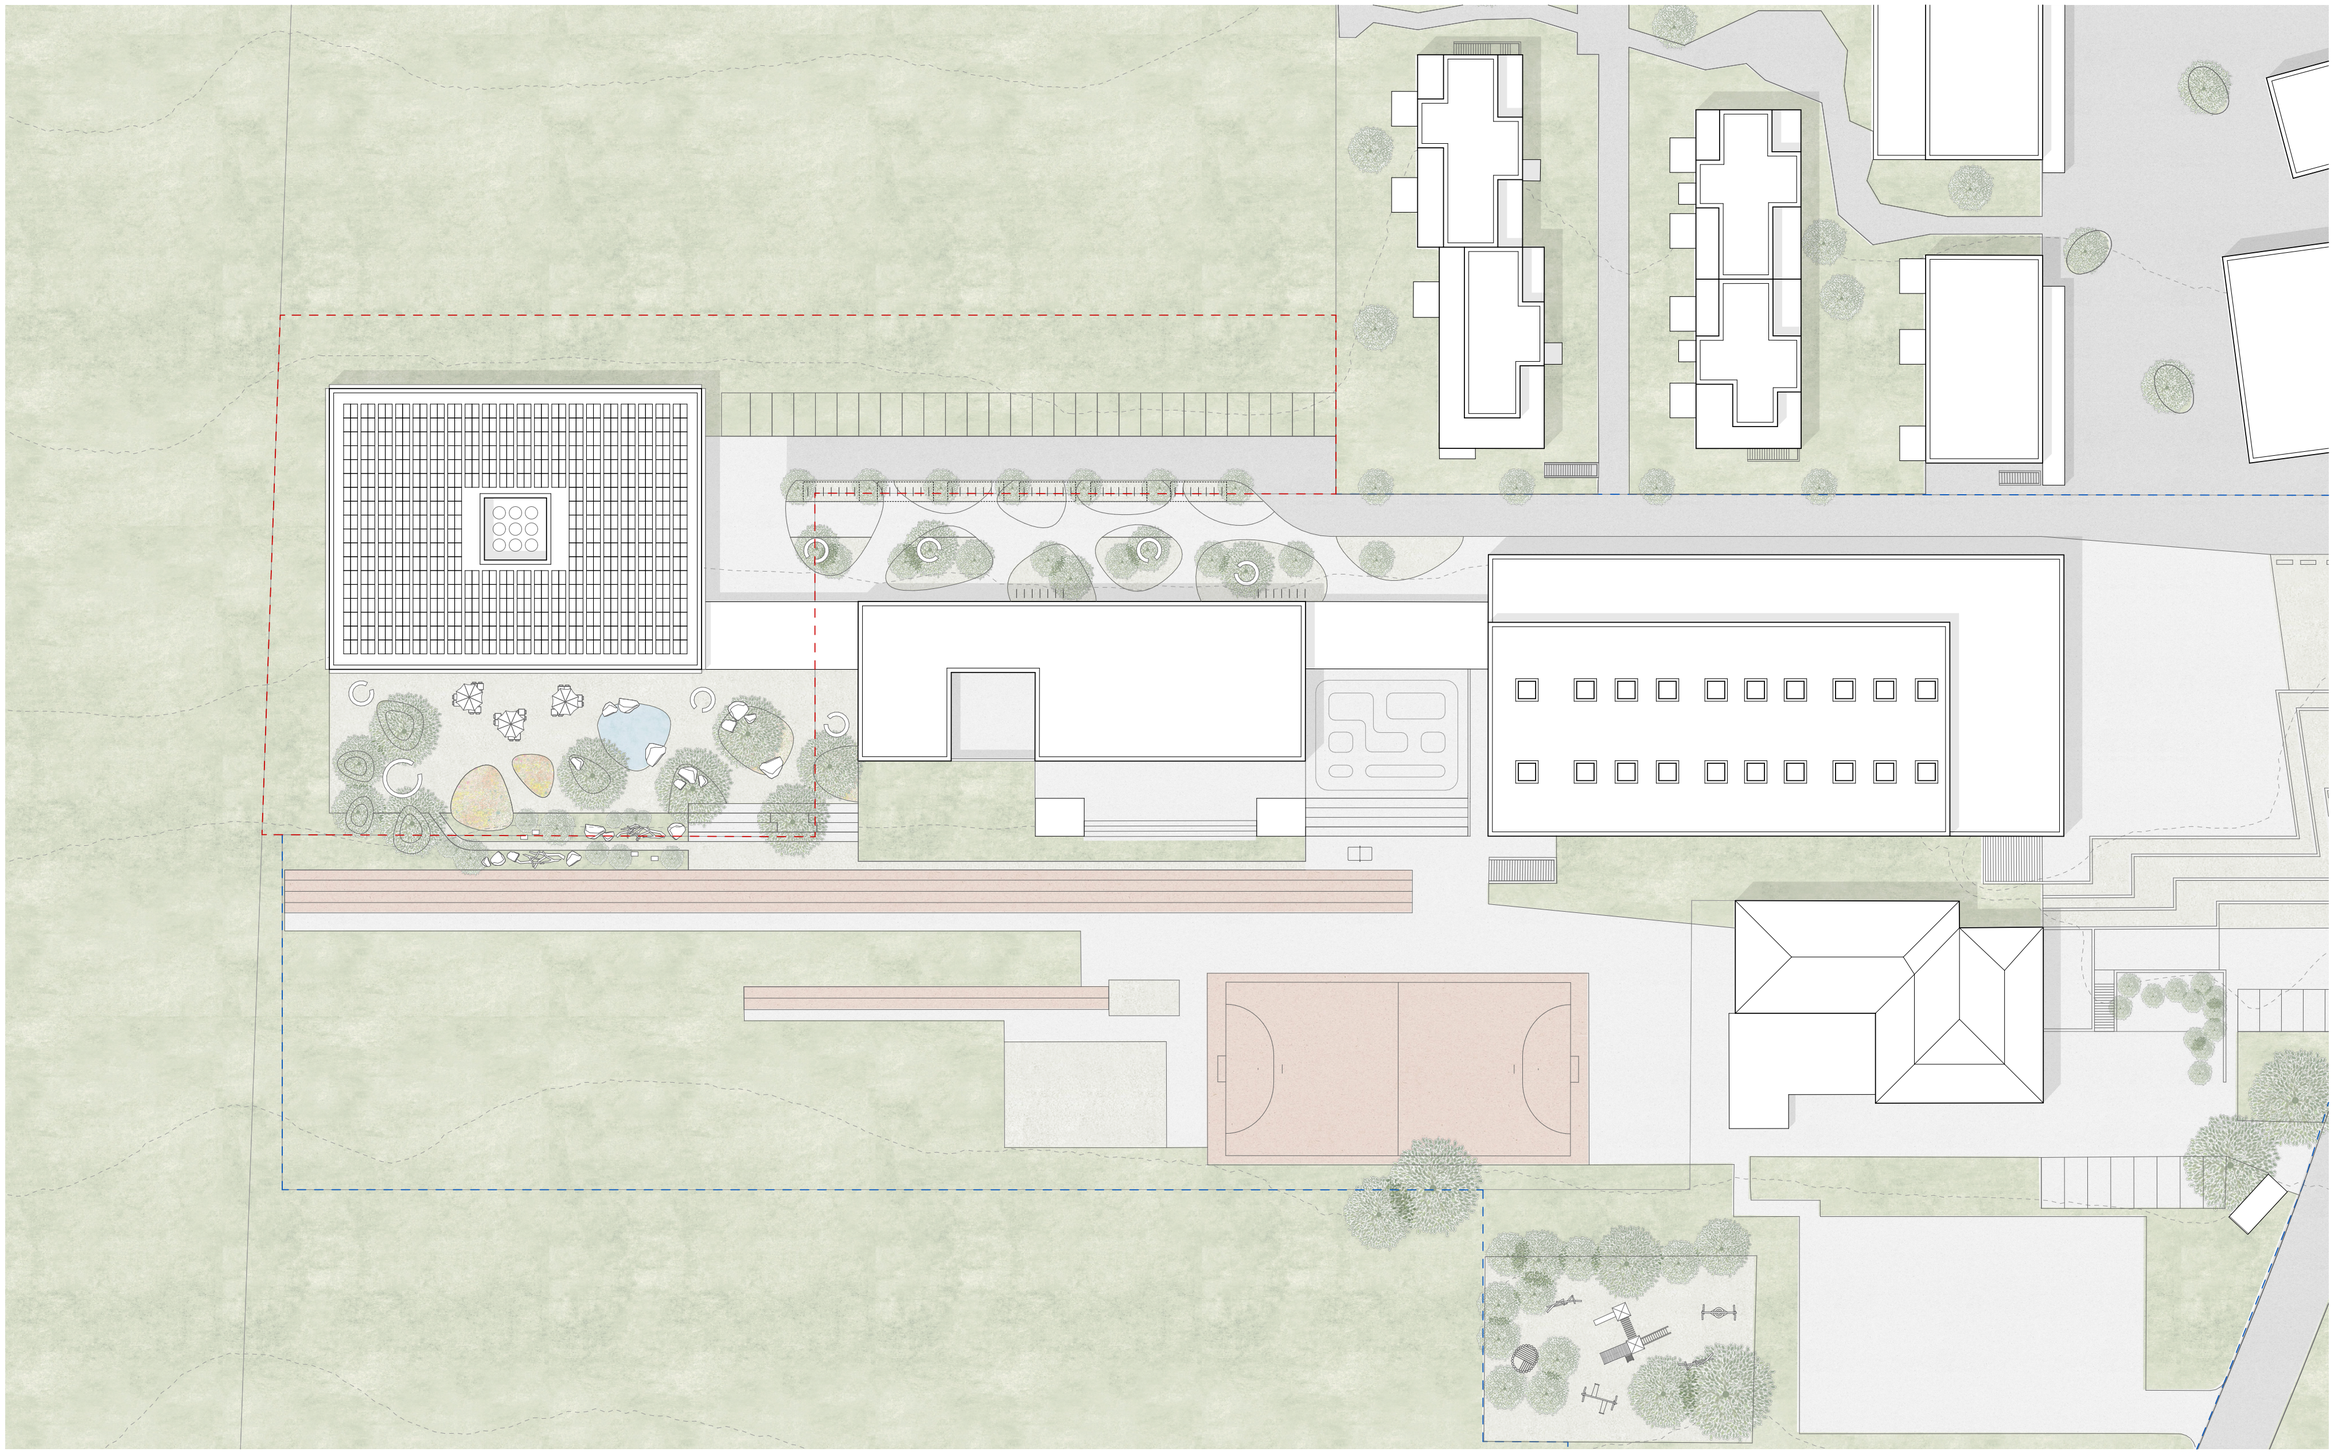

Situationsplan
1:500 0 5 10 25
A2
Stand 23.09.25

NOSU Architekten GmbH